






**Eure-et-Loir
SAEDEL**

Département d'Eure et Loir

SAEDEL

Aménagement du parc d'activités Sainte Anne - Epernon

PROJET

Plan Masse

NOM DU FICHER:
Données C-2 - 12-2-2004
 version 12 09 2004 (mg)

ECHELLE:

1:200



Cabinet MERLIN
Groupe MERLIN

SIEGE

6, Rue Godée
69289 LYON Cedex 02

Téléphone : 04 72 32 06 00
Télécopie : 04 72 30 37 05

E-mail : cabinet-merlin@cabinet-merlin.fr

IMPLANTATION REGIONALE

Agenne d'ORLÉANS
 8701 rue LOUIS-DE-VAL
 45400 ORLÉANS

Téléphone : 02 38 86 54 57
Télécopie : 02 37 38 37 05

E-mail : cm-orleans@cabinet-merlin.fr

ind.	Établi par:	Vérifié par:	Date:	Objet de la révision
A	G. JEANNETTE	Y. ROEMAISSA	11/02/2020	Etablissement
B	G. JEANNETTE	Y. ROEMAISSA	24/04/2020	Mise à jour
C	G. JEANNETTE	Y. ROEMAISSA	21/05/2020	Mise à jour
D	G. JEANNETTE	Y. ROEMAISSA	08/07/2020	Mise à jour
E	G. JEANNETTE	Y. ROEMAISSA	08/07/2020	Mise à jour
F	G. JEANNETTE	Y. ROEMAISSA	02/09/2020	Mise à jour

GRUPPE MERLIN / 01220892 - 164 - PRO - PG - 1 - 12 - E