



SAEDEL

Aménagement du parc d'activités Sainte Anne - Epernon

PROJET

Coupes types

NOM DU FICHIER:
164-PRO-PG-1-13-B-coupe
types.dwg

ECHELLE:

1/200

SIEGE



6, Rue Grolée
69289 LYON Cédex 02

Téléphone : 04-72-32-56-00
Télécopie : 04-78-38-37-85

E-mail: cabinet-merlin@cabinet-merlin.fr

IMPLANTATION REGIONALE



Agence d'ORLEANS
810 rue Léonard de Vinci
45400 ORLEANS


Téléphone : 02.38.86.54.57
Télécopie : 04.78.38.37.85

E-mail : cm-orleans@cabinet-merlin.fr

GRUPE MERLIN / 01220892 - 164 - PRO - PG - 1 - 13 - D

Ind.	Etabli par:	Vérifié par:	Date:	Objet de la révision
A	G.JEANNETTE	Y. KHEMAISSA	11/02/2025	Etablissement
B	G.JEANNETTE	Y. KHEMAISSA	21/05/2025	Mise à jour
C	G.JEANNETTE	Y. KHEMAISSA	09/07/2025	Mise à jour
D	G.JEANNETTE	Y. KHEMAISSA	02/09/2025	Mise à jour

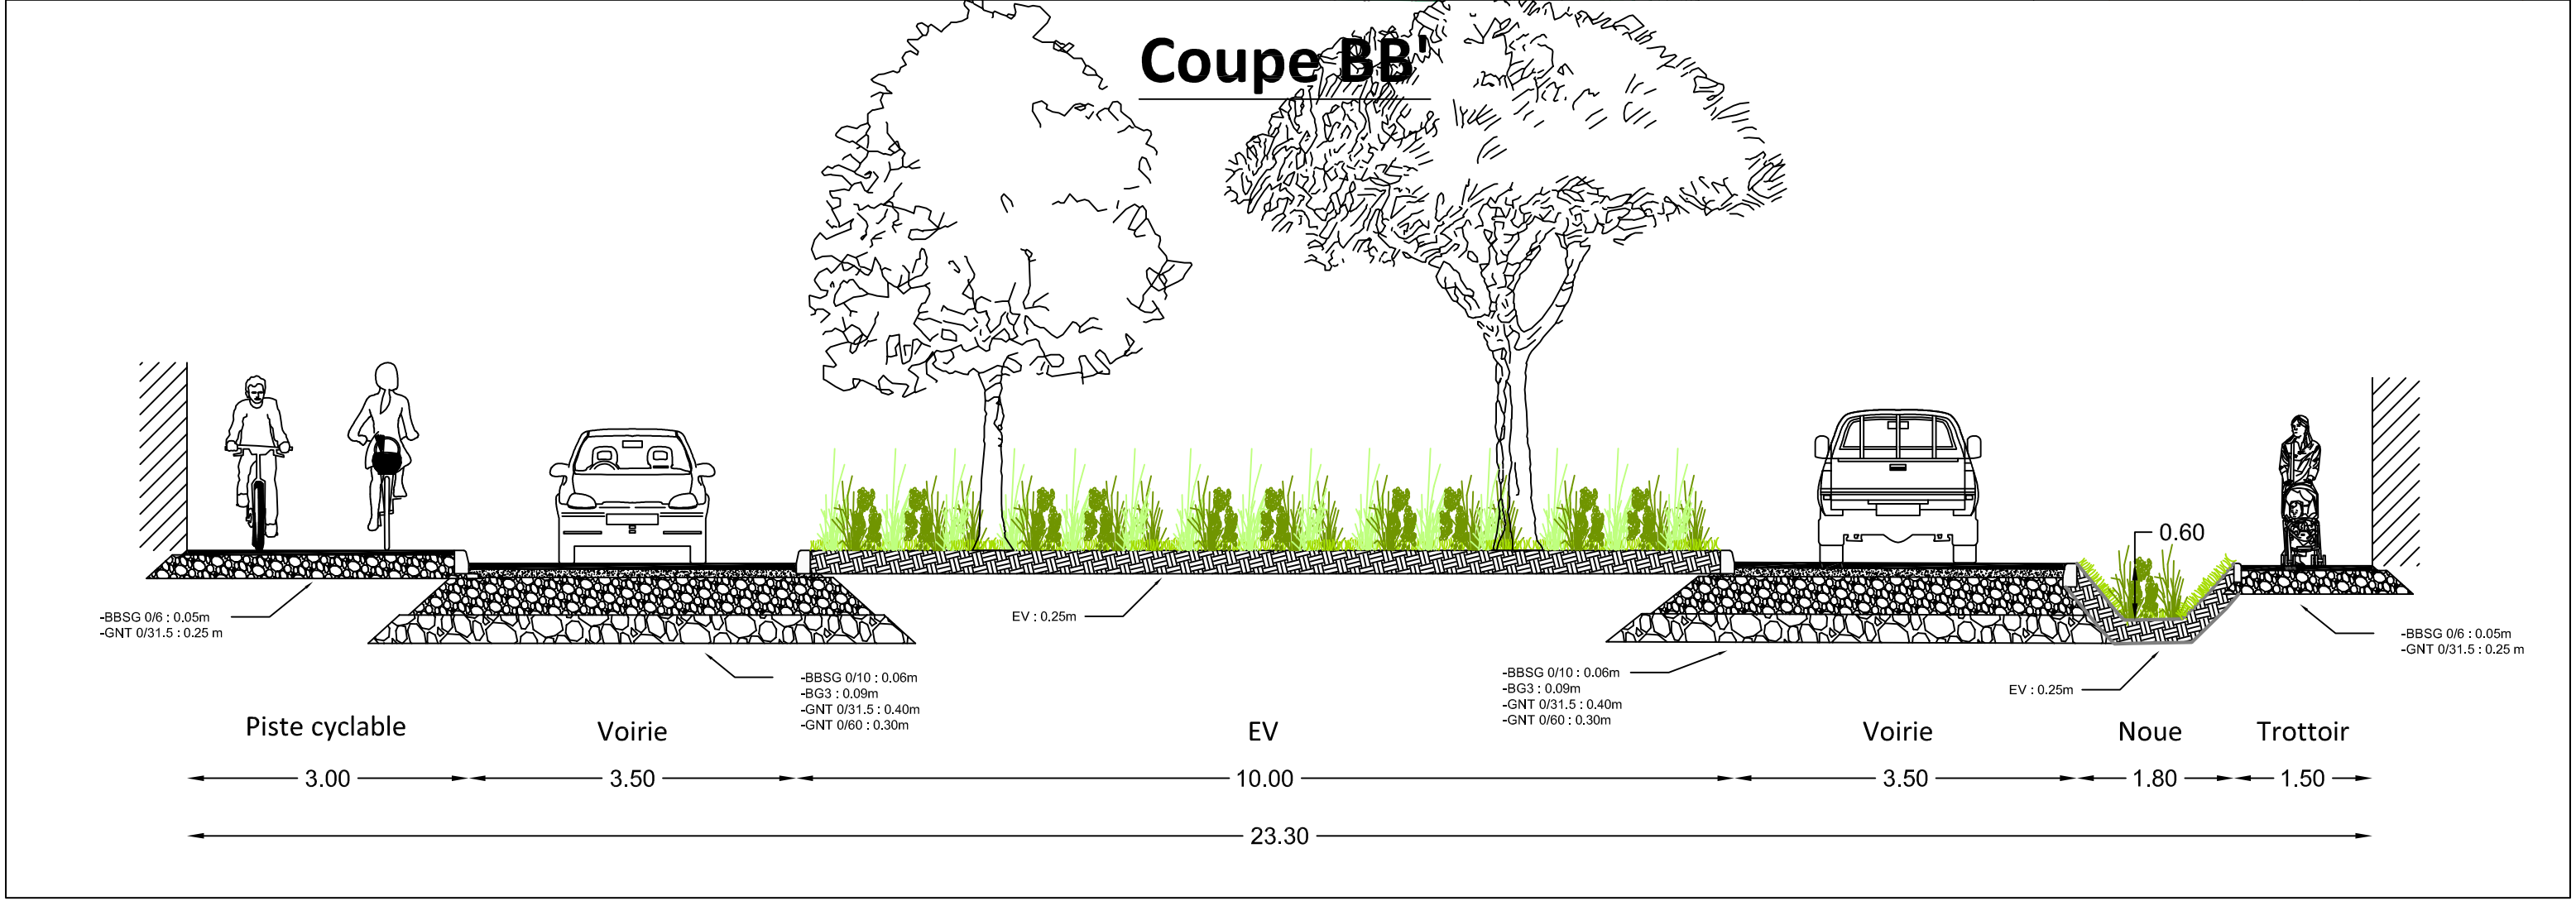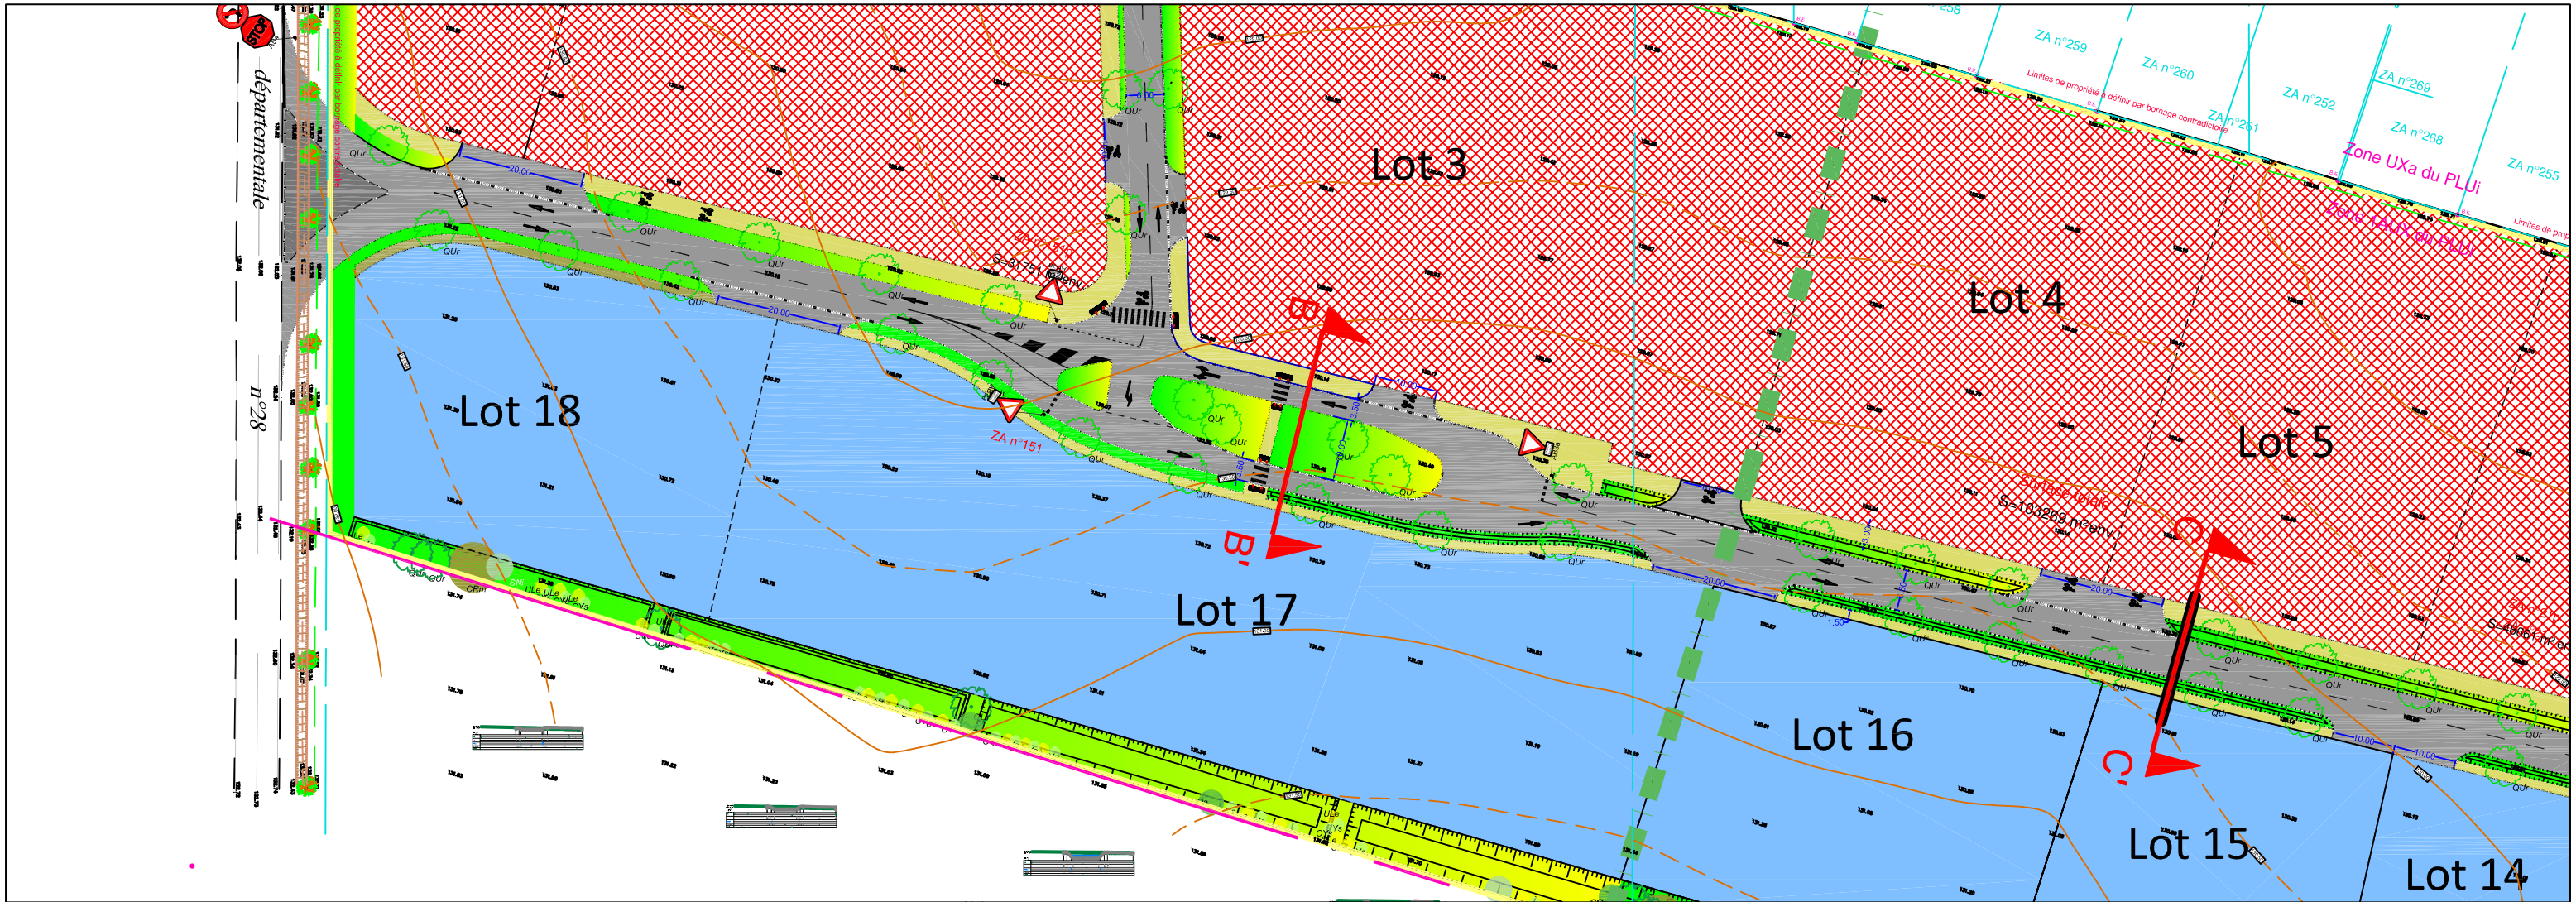

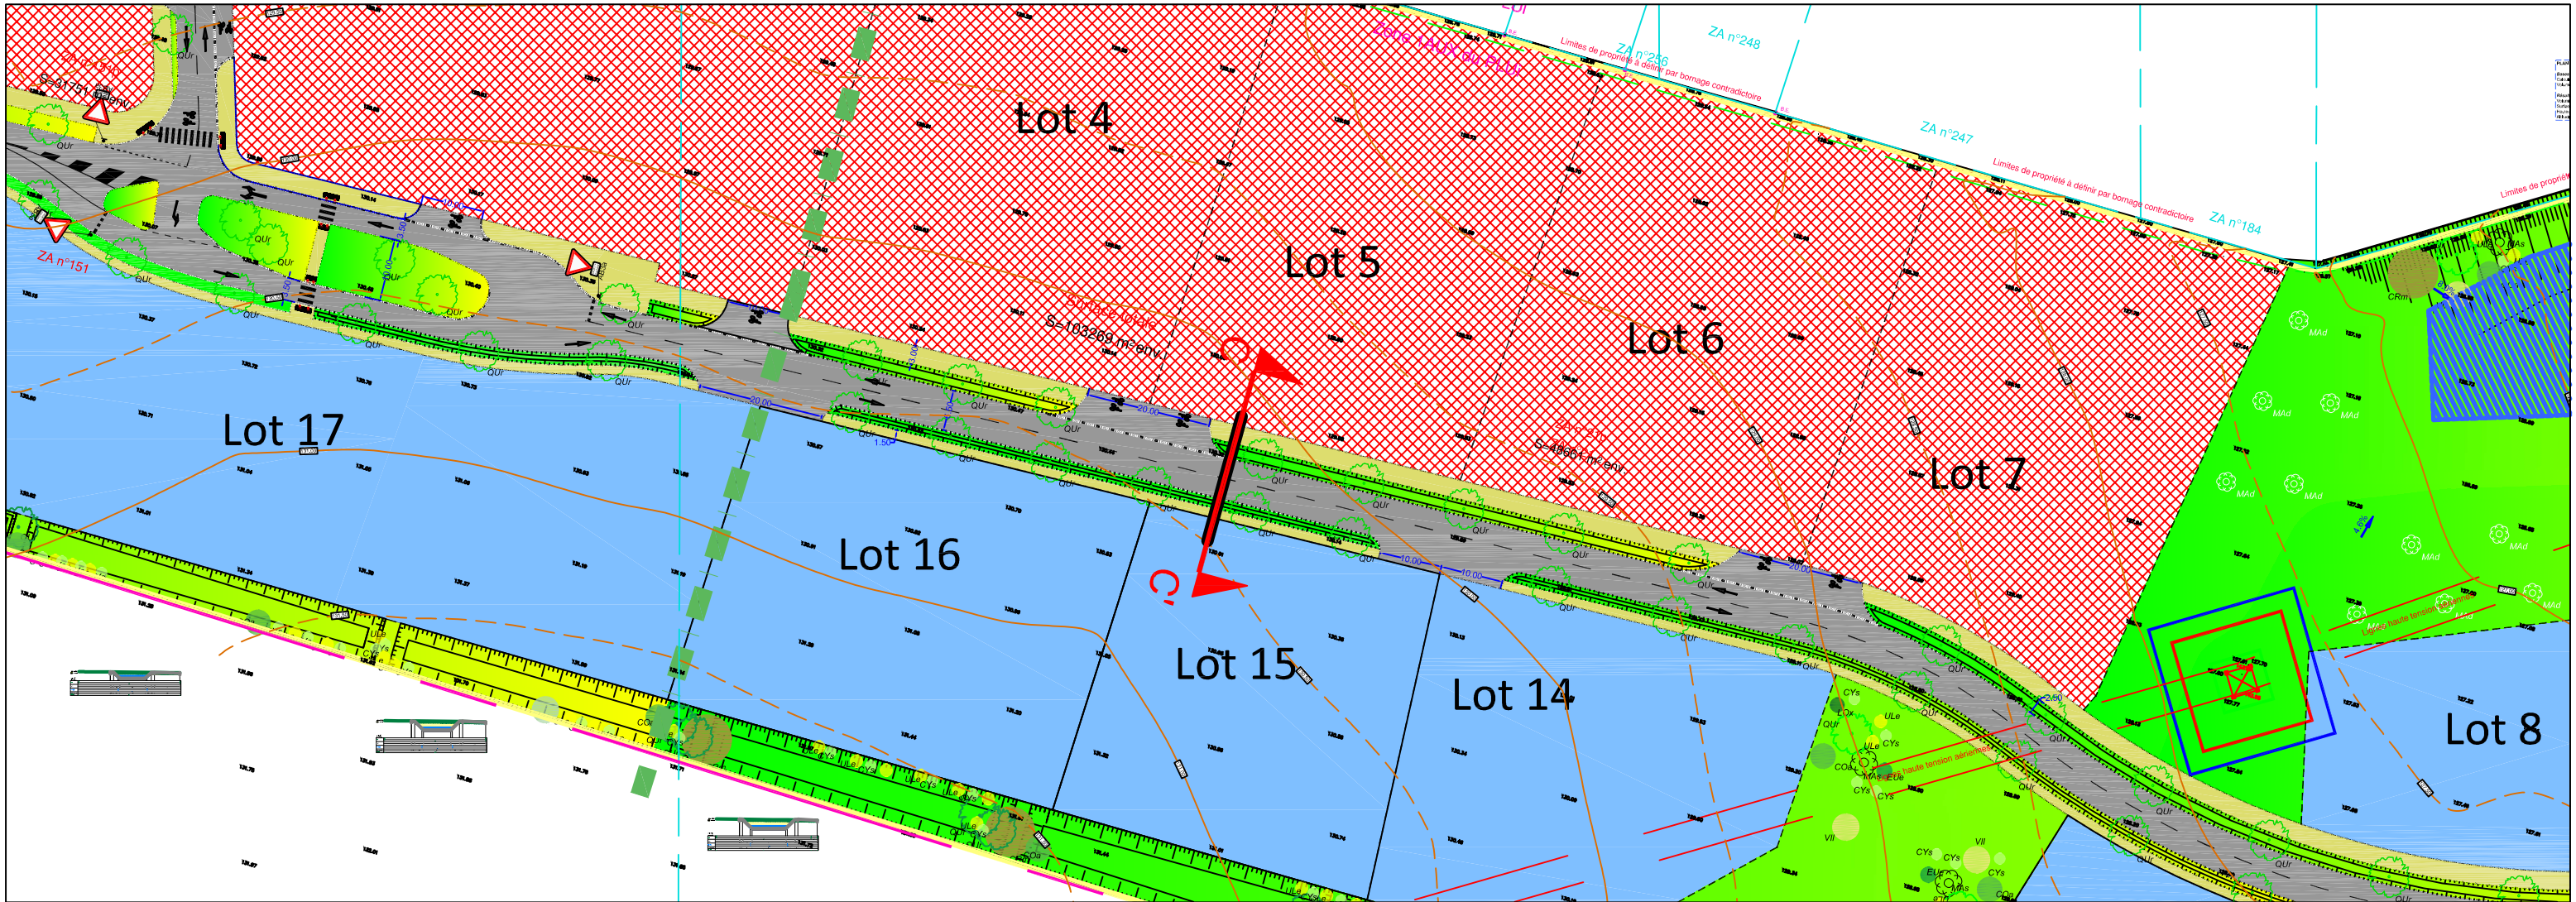

Coupe CC'

